



Schnitt A-A

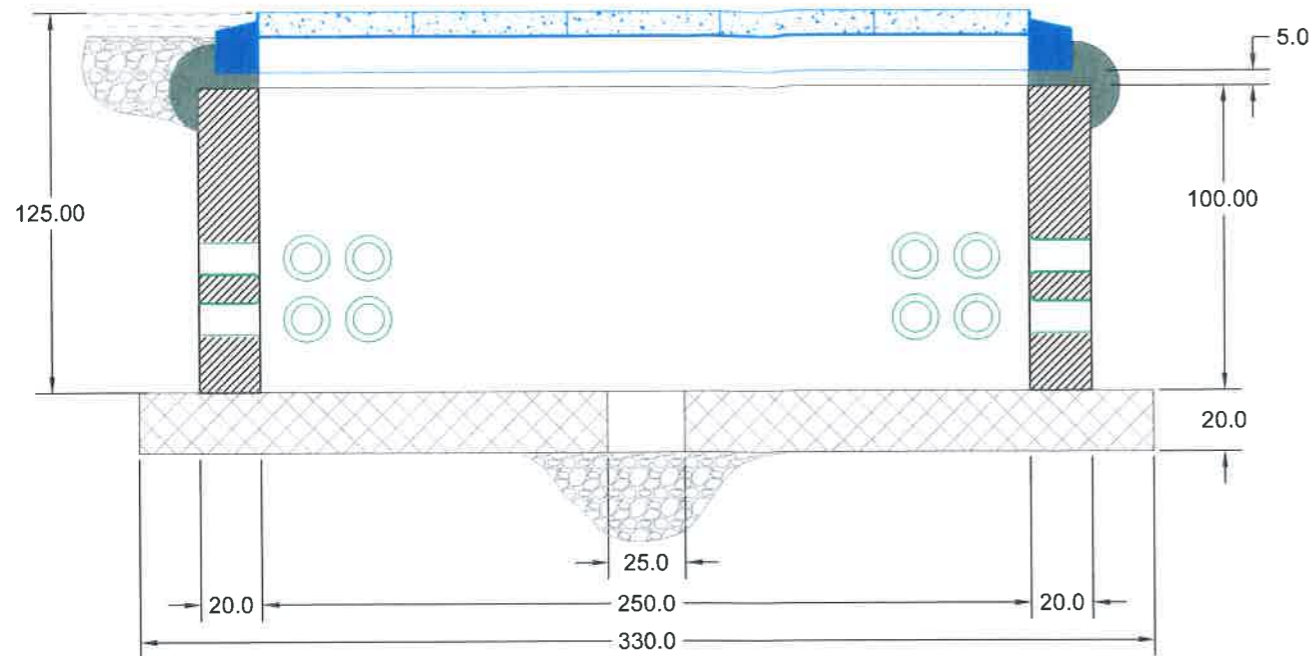

Schnitt B-B

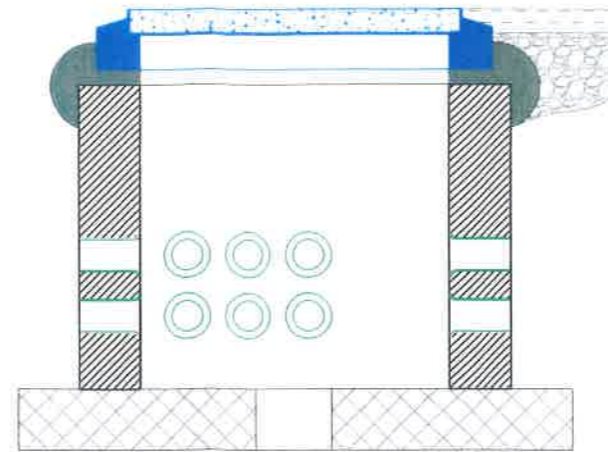

Schachtdeckel Mannhart
MM-V2A-2500
Klasse B125
Untergossen mit Beton oder Spezialmörtel min. 3cm
Gemäss Weisung Mannhart AG



Anzahl und Platzierung der Endmuffen
gemäss Angaben Bauleitung

Pumpensumpf oder Entwässerungsrohr
je nach Untergrund

Schachtschema

für Einlagen/Aussparungen


Ansicht A-A

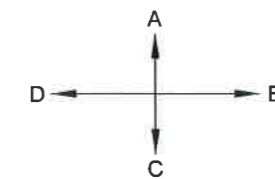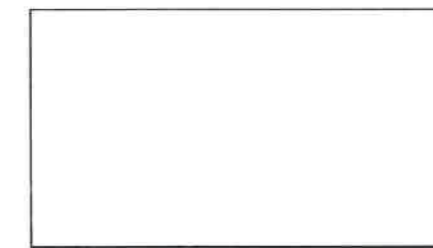

Ansicht D-D




Ansicht B-B

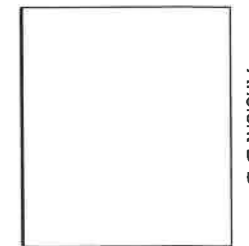

Ansicht C-C



Draufsicht

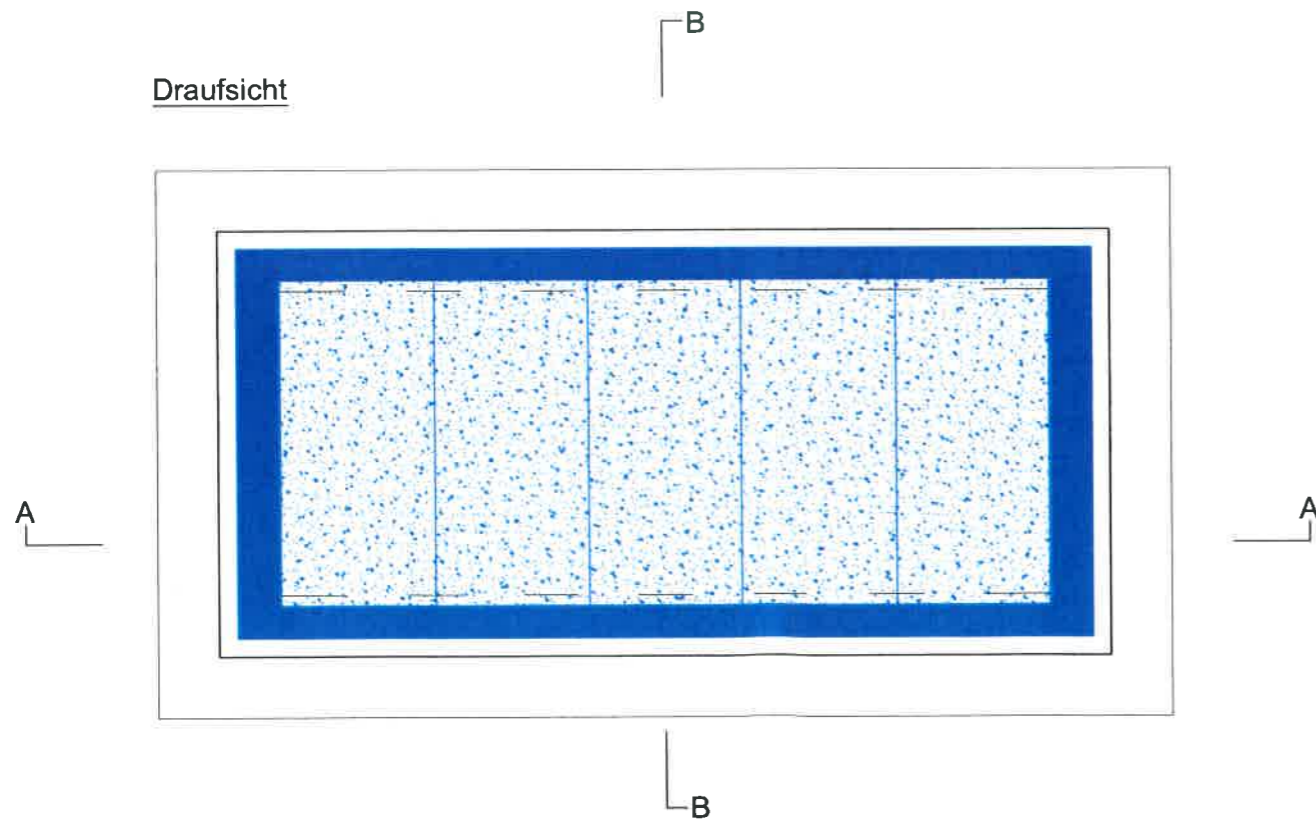

Legende

- Ortsbeton
- Schachtrahmen Mannhart
- Fertigfundament
- Spezialmörtel min. 3cm
gemäss Weisung
Mannhart AG

Masse: cm

Kabelschacht

mit Deckel Mannhart B125
MM-V2A-2500
Innenmasse 250 cm x 100 cm



Kolb el-consult AG
Staatsstrasse 129, 9463 Oberriet
Tel. +41 71 763 75 40, Fax +41 71 763 75 41
www.kolbelektro.ch, office@kolbelektro.ch

5-011-008B

Projektleiter: RH

Gezeichnet: 03.02.2017/EM

Massstab: 1 : 25